

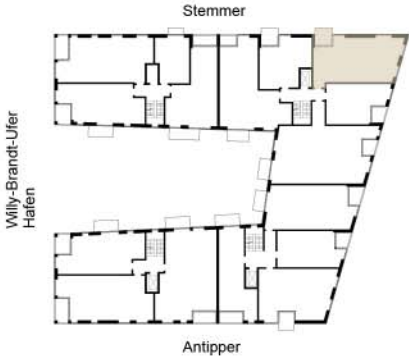


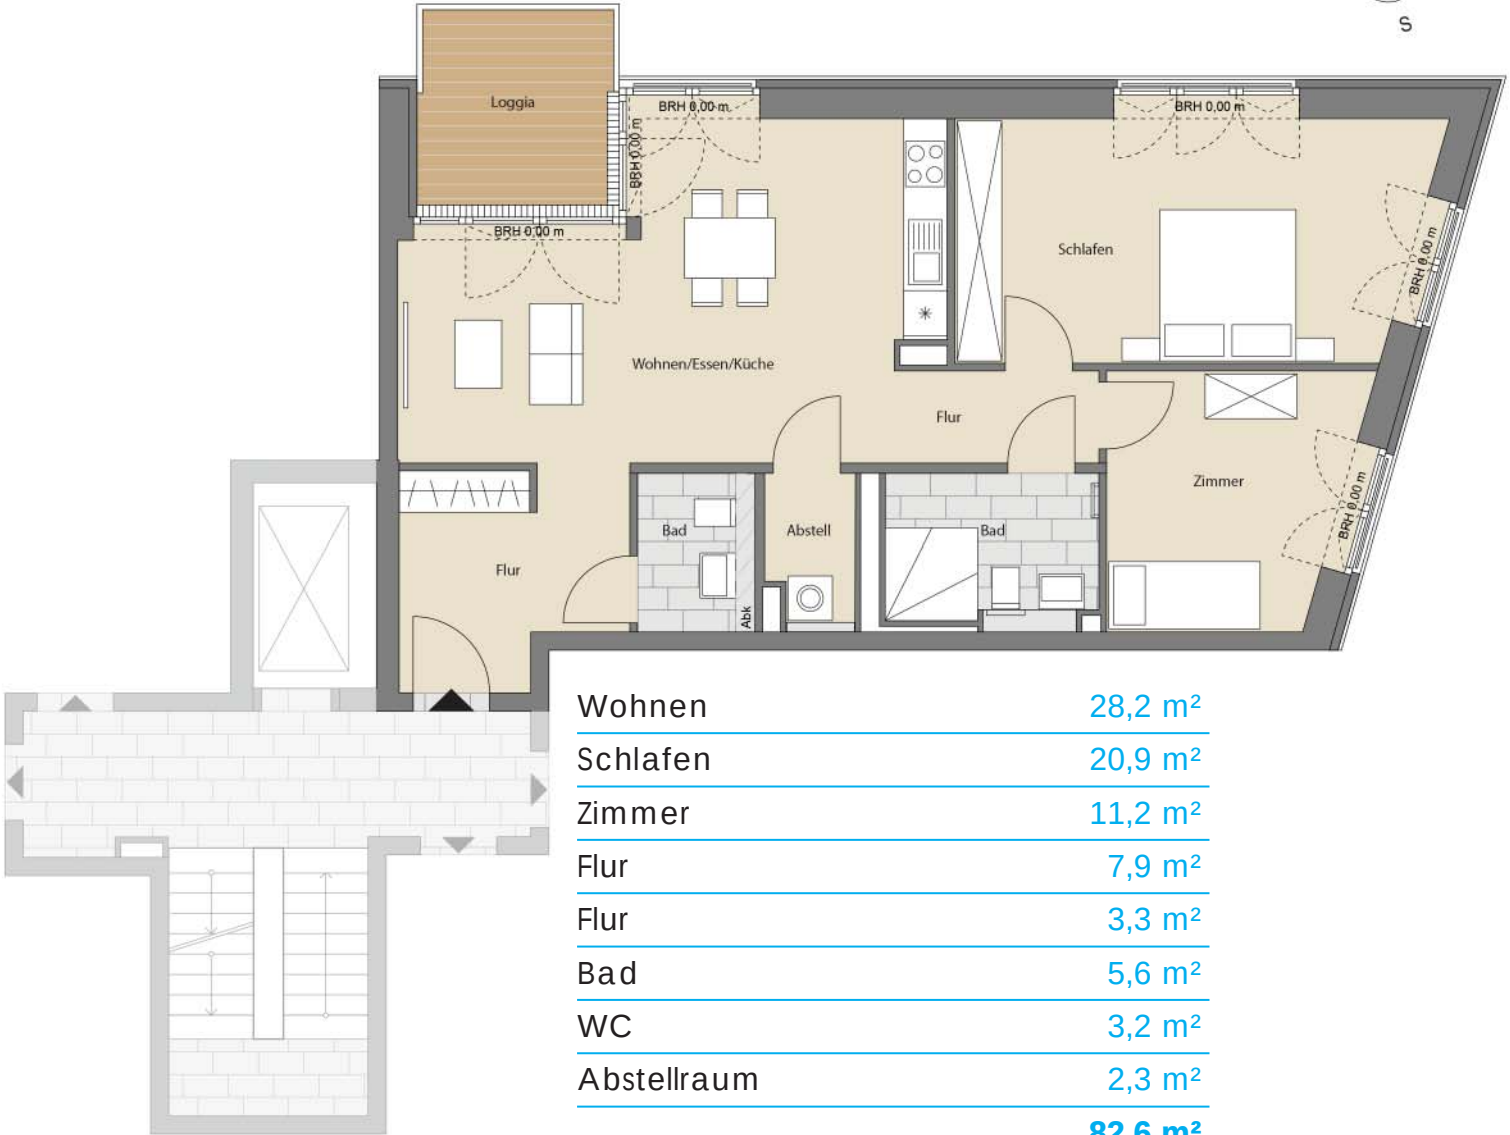

Stemmer 5, Wohnung 31
2. OG | 3 Zimmer | ca. 86,1 m² Wohnfläche* | barrierefreie Wohnung

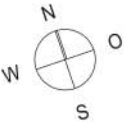

Wohnen	28,2 m ²
Schlafen	20,9 m ²
Zimmer	11,2 m ²
Flur	7,9 m ²
Flur	3,3 m ²
Bad	5,6 m ²
WC	3,2 m ²
Abstellraum	2,3 m ²
	82,6 m²
Loggia	7,1 m ²
0,5	3,6 m²
Gesamt ca.	86,1 m²

Legende:
AHD = Abhangdecke
Abk = Abkoffierung
BRH = Brüstungshöhe

*Änderungen in Planung, Ausführungsart und den vorgesehenen Baustoffen behält sich der Verkäufer vor, soweit sich diese technisch als zweckmäßig oder notwendig erweisen oder auf behördlichen Auflagen beruhen. Sie müssen für den Käufer zumutbar sein. Die Darstellung der Möblierung und Küchen ist beispielhaft und nicht im Lieferumfang enthalten. Die Lieferung der Bäder erfolgt gemäß Baubeschreibung. Die in der Zeichnung angegebenen Flächengrößen sind Zirka-Angaben. Balkone, Loggien, EG-Terrassen und Dachterrassen sind mit 50 % in der Wohnfläche enthalten. Die Gesamtwohnfläche entspricht der Wohnfläche gemäß der Wohnflächenverordnung (WoFIV). Die Maße können sich im Zuge der Ausführungsplanung ändern.